


OASIS


ЖИТЛОВИЙ КОМПЛЕКС

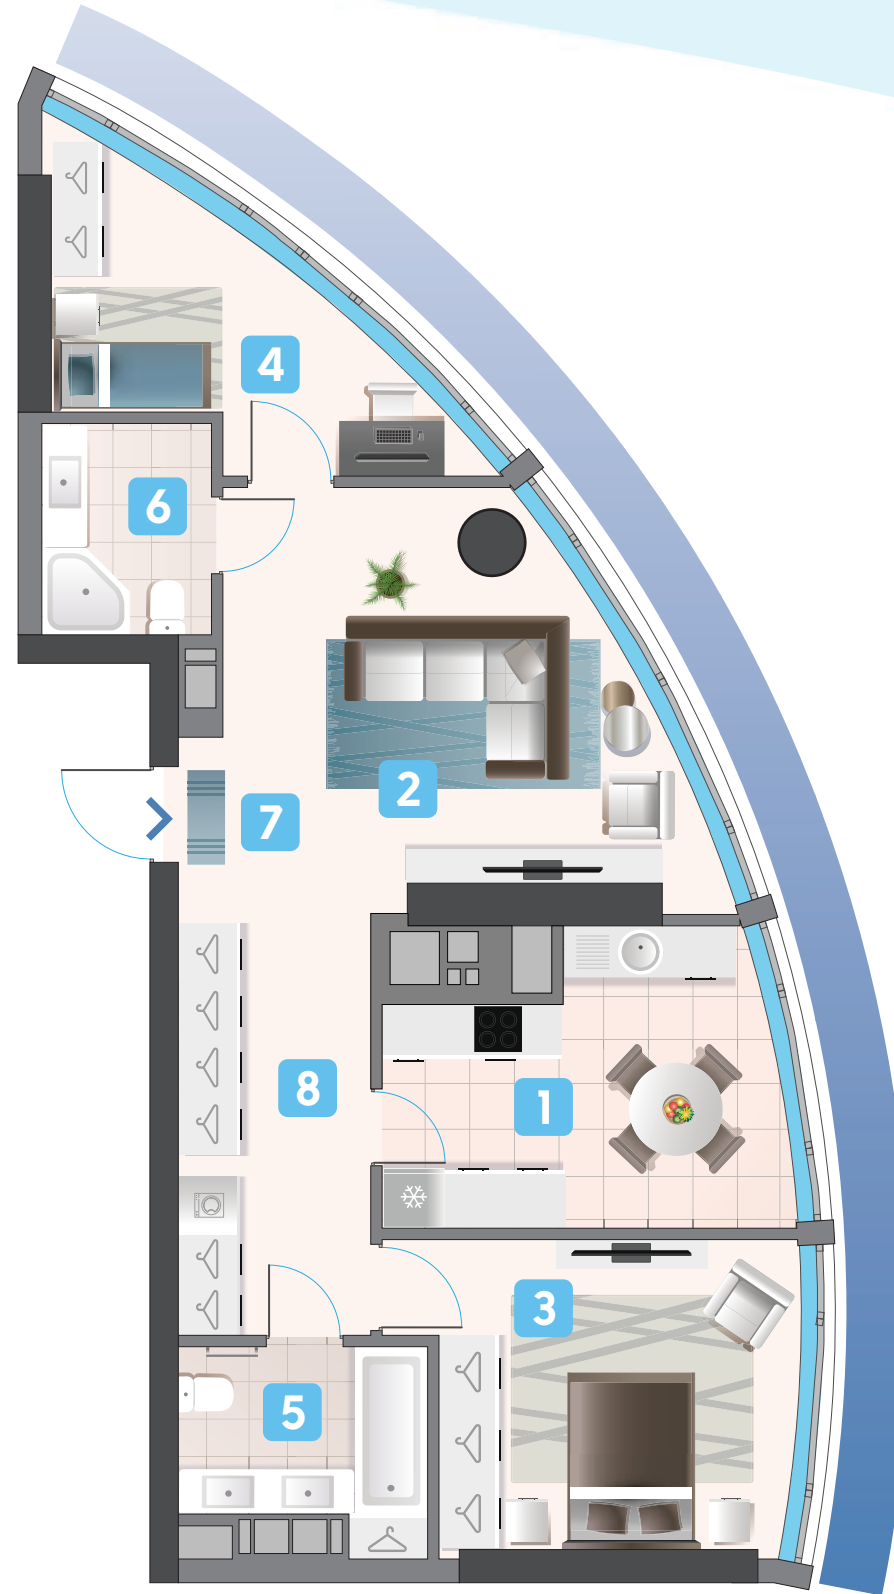


3A

1	Кухня	12,65 м ²
2	Вітальня	17,30 м ²
3	Спальня	14,00 м ²
4	Спальня	10,46 м ²
5	Ванна кімната	5,04 м ²
6	Санвузол	3,99 м ²
7	Передпокій	3,04 м ²
8	Коридор	9,01 м ²

75,49 м²
4 ПОВЕРХ

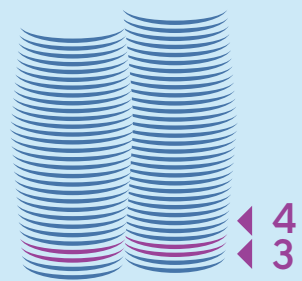


- Дніпро
- Центр
- Оболонь
- Поділ

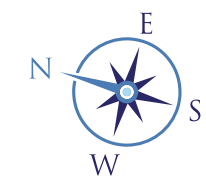


Подільський мостовий перехід


вул. Набережно-Рибальська

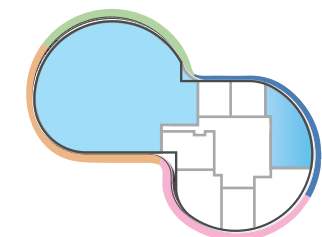

3A

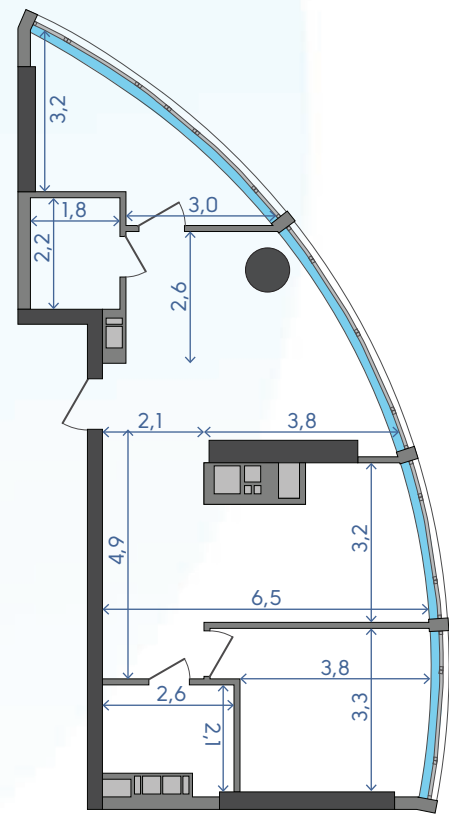

3 ПОВЕРХ — 71,17 м²

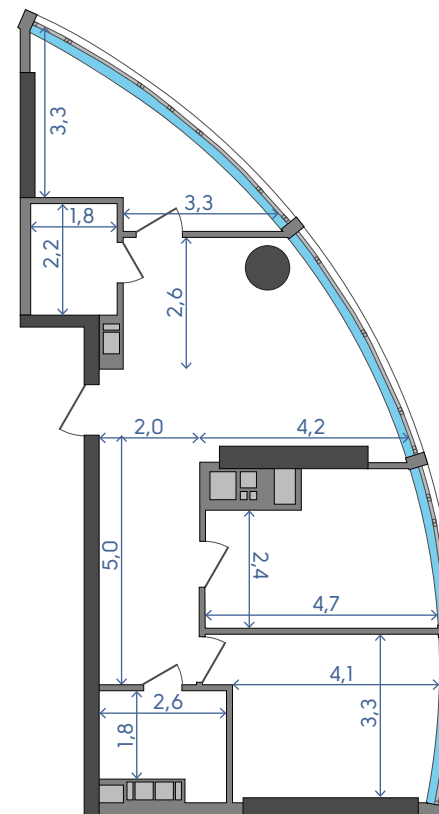

4 ПОВЕРХ — 75,49 м²

