


# OASIS

ЖИТЛОВИЙ КОМПЛЕКС

## БУДИНОК 2

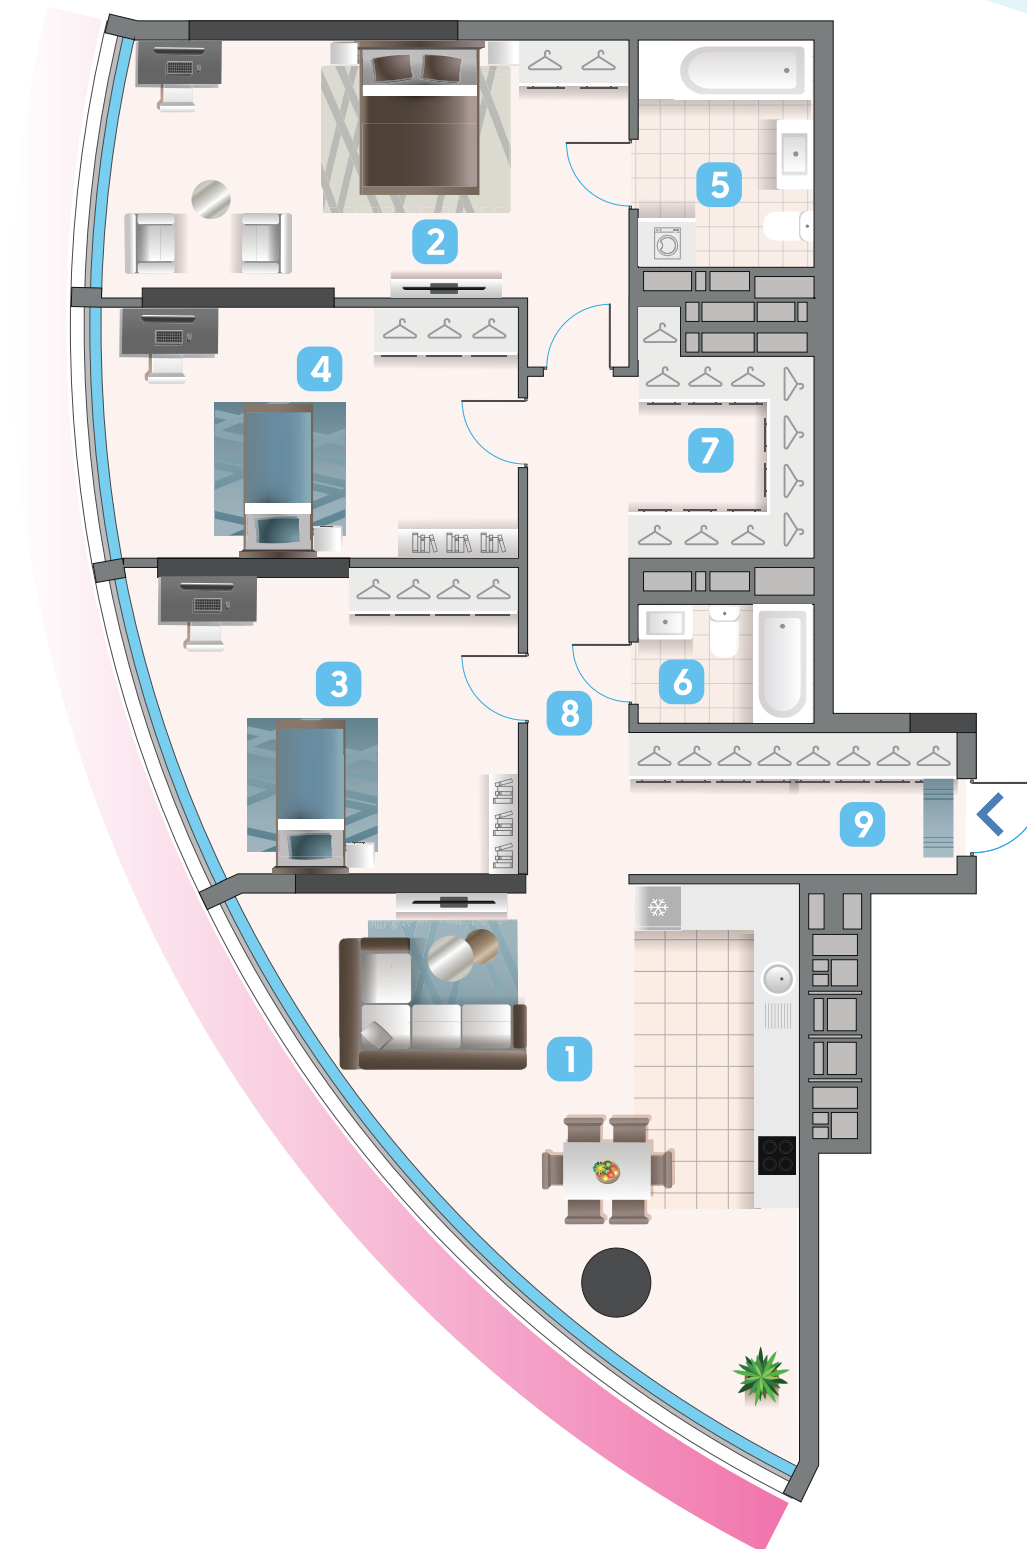


# 3C

1	Кухня-вітальня	133,32 м <sup>2</sup>
2	Спальня	23,41 м <sup>2</sup>
3	Спальня	17,93 м <sup>2</sup>
4	Спальня	17,48 м <sup>2</sup>
5	Ванна кімната	6,78 м <sup>2</sup>
6	Санвузол	3,55 м <sup>2</sup>
7	Гардероб	6,61 м <sup>2</sup>
8	Коридор	8,73 м <sup>2</sup>
9	Передпокій	7,91 м <sup>2</sup>

125,72 м<sup>2</sup>  
32 ПОВЕРХ

32▶

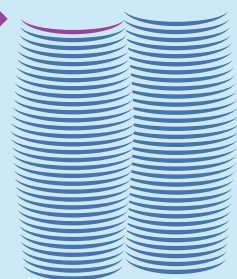

Дніпро




Центр




Оболонь



Поділ

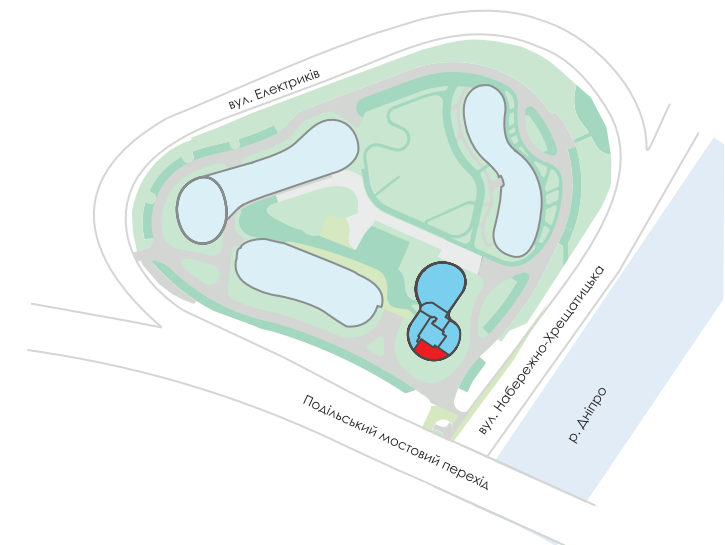

3C

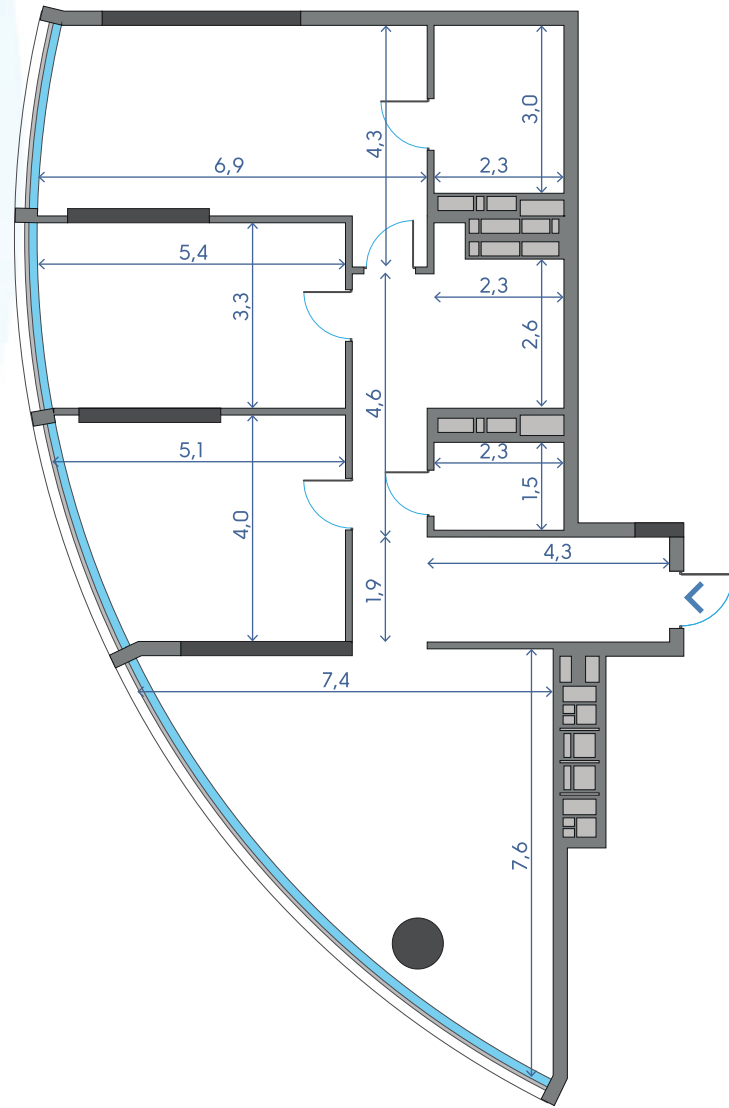

32 ПОВЕРХ - 125,72 м<sup>2</sup>

