


OASIS

ЖИТЛОВИЙ КОМПЛЕКС

БУДИНОК 2

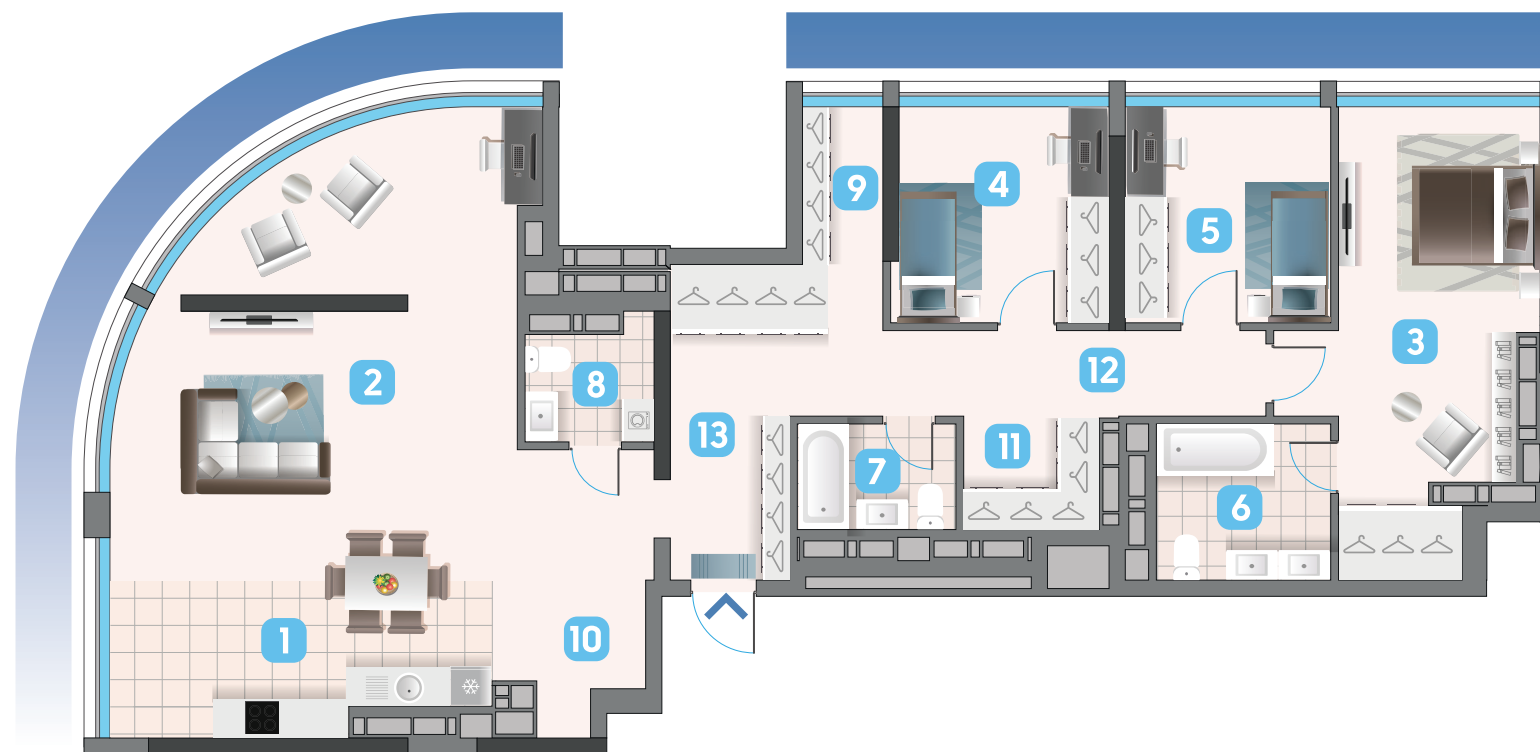

4A

1	Кухня	13,23 м ²
2	Вітальня	43,18 м ²
3	Спальня	21,16 м ²
4	Спальня	10,93 м ²
5	Спальня	10,57 м ²
6	Ванна кімната	6,48 м ²
7	Санвузол	3,99 м ²
8	Санвузол	3,30 м ²
9	Гардероб	6,36 м ²
10	Комора	4,51 м ²
11	Пральня	3,63 м ²
12	Коридор	9,71 м ²
13	Передпокій	7,08 м ²

144,13 м²
32 ПОВЕРХ



32 ▶



Дніпро




Центр




Оболонь



Поділ

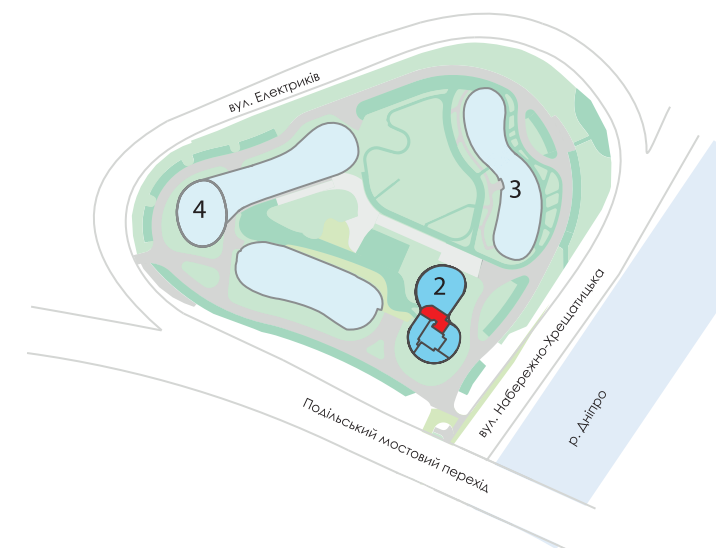

4A

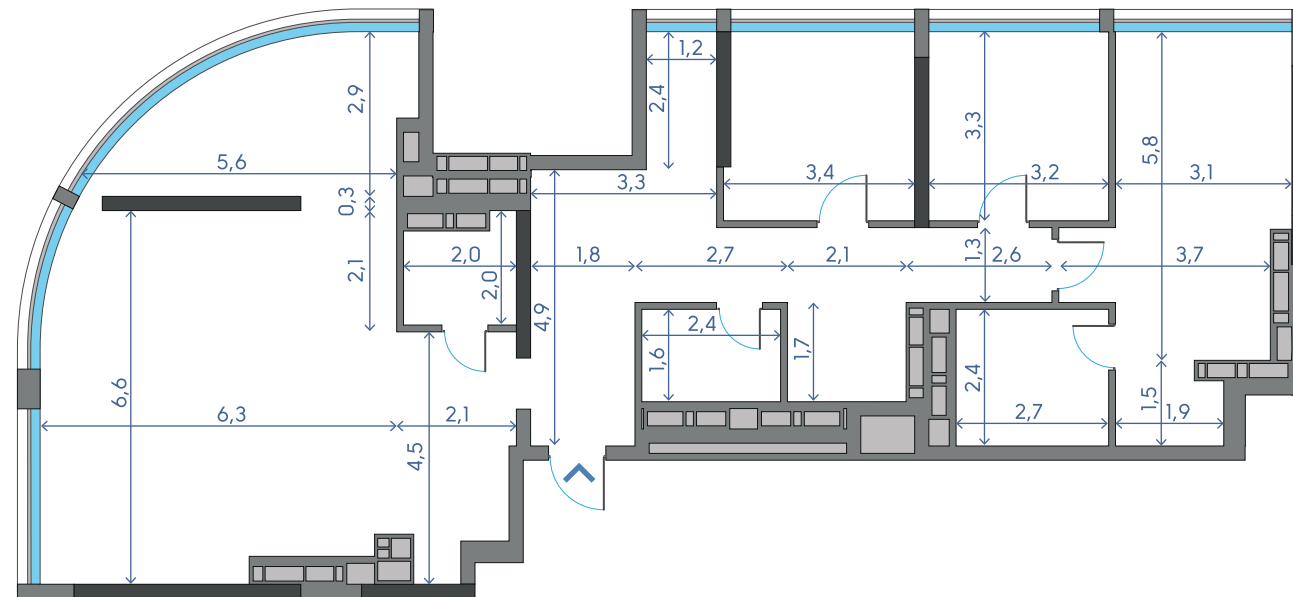

32 ПОВЕРХ - 144,13 м²

